


Note:

Ubenævnte mål er i meter

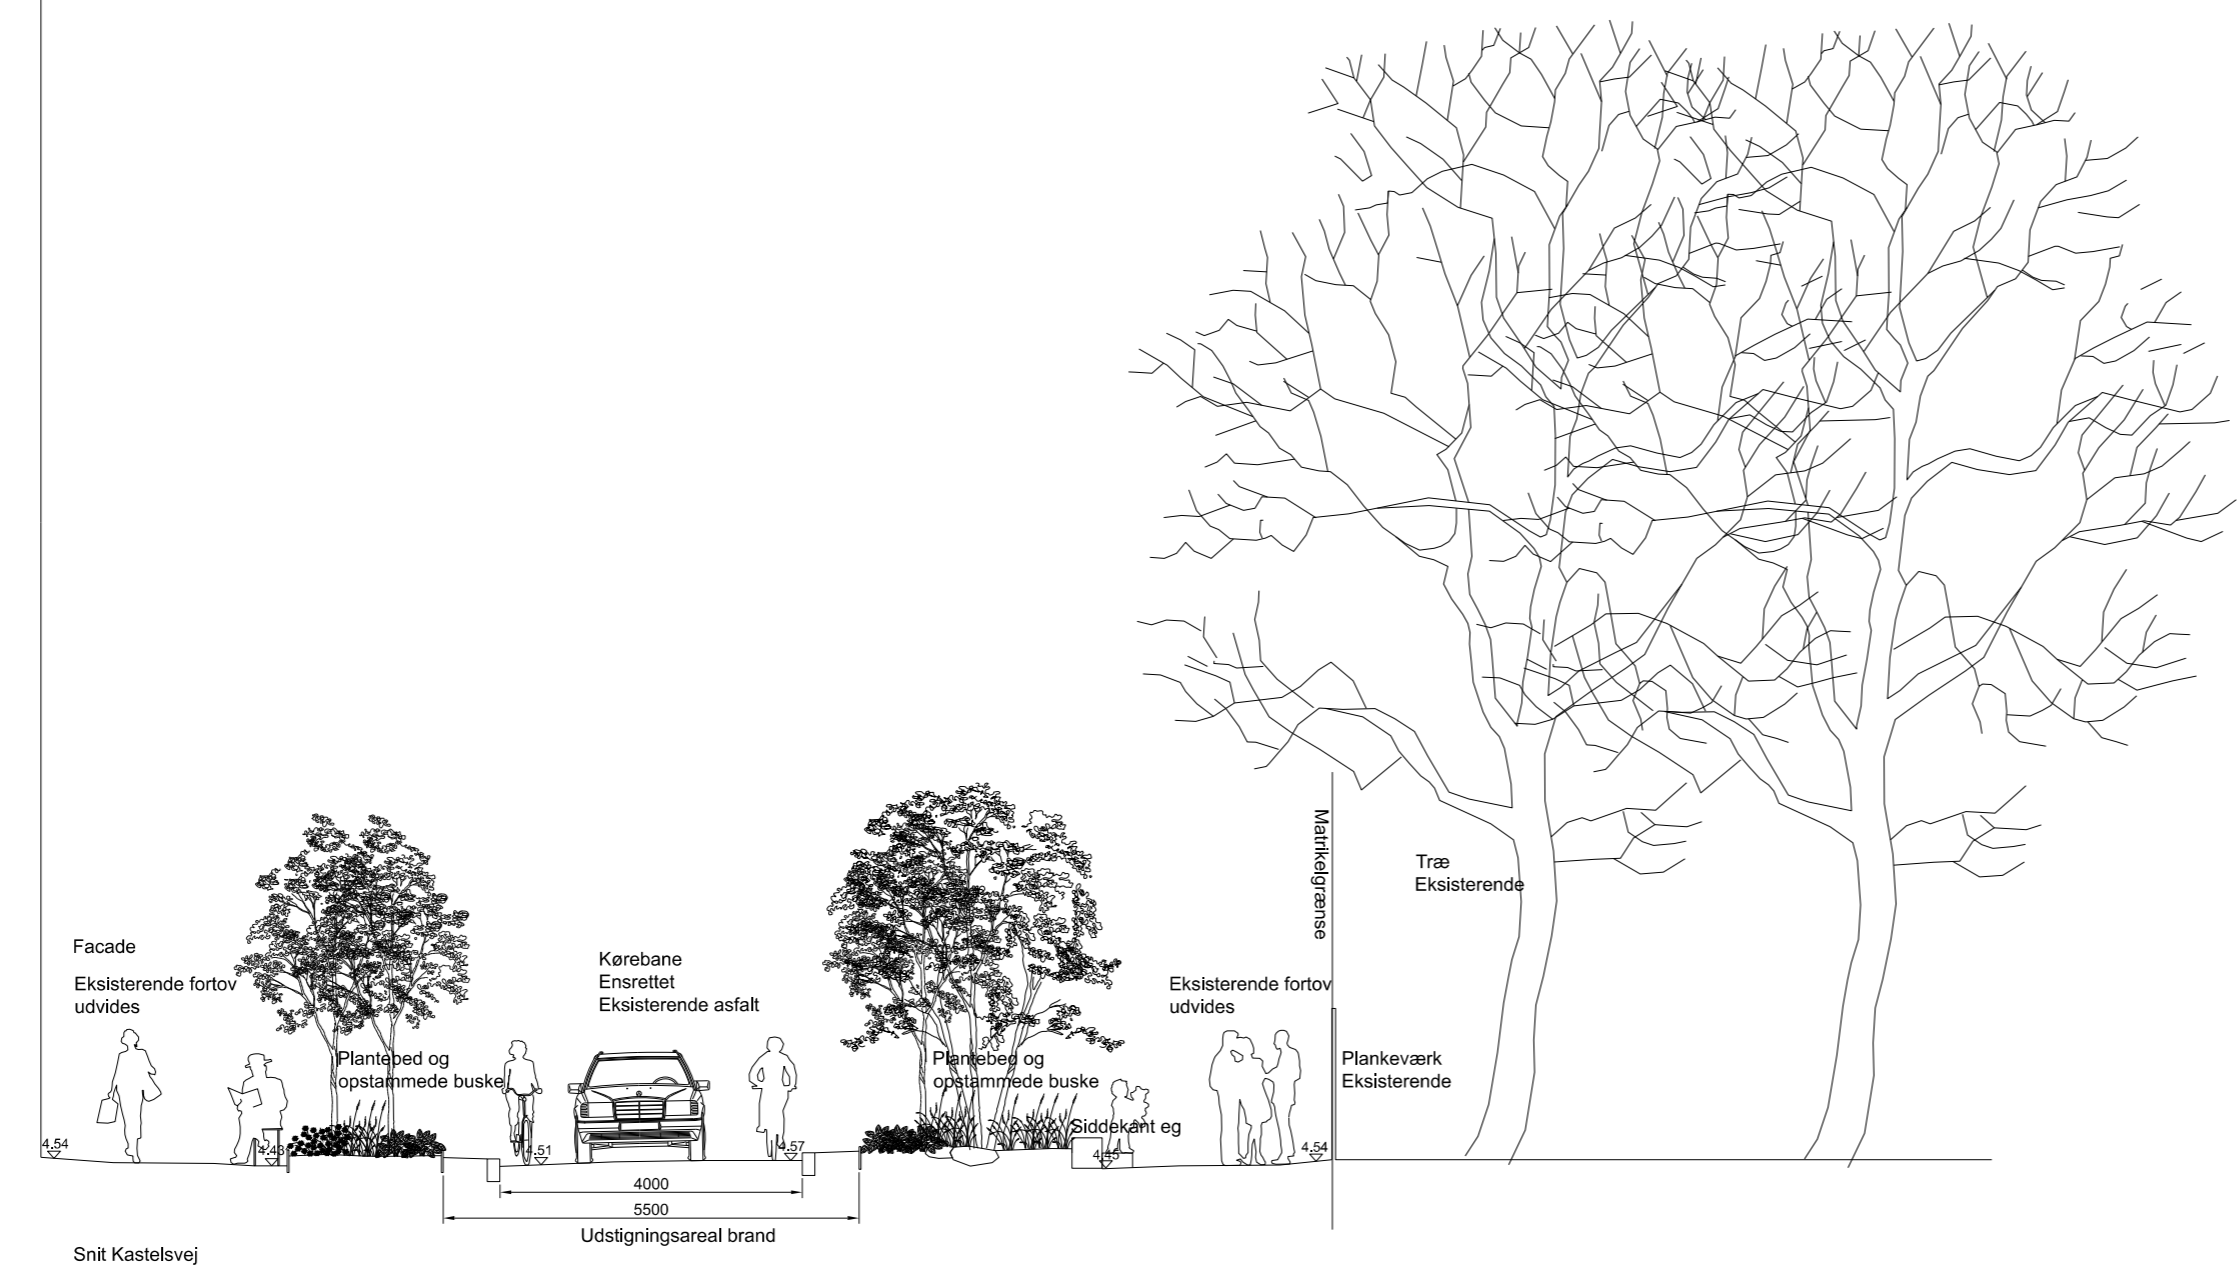

R	Dato	Tegn.	Godk.	Revisiøntekst
a				
b				
c				
d				
e				
f				
g				



Ørestads Boulevard 41
2300 København S
Tlf.: 43 48 60 60

Bylivsgadepuljen Tværsnit	Projektnr.: 100305	Fasebenævnelse: Dispositionsforslag	Dato: 24.04.2024
	Projekteret / tegnet: KATO / YAAL	Kontrolleret: KARE	Godkendt: 116V
Kastelsvej	Målforhold: 1:100	Projektleder i Københavns Kommune: GC7U	
	Tegningsformat: 63 x 30 cm	Tegningsnr.: 15_3596_1	